


TOALETA NA PARTERZE

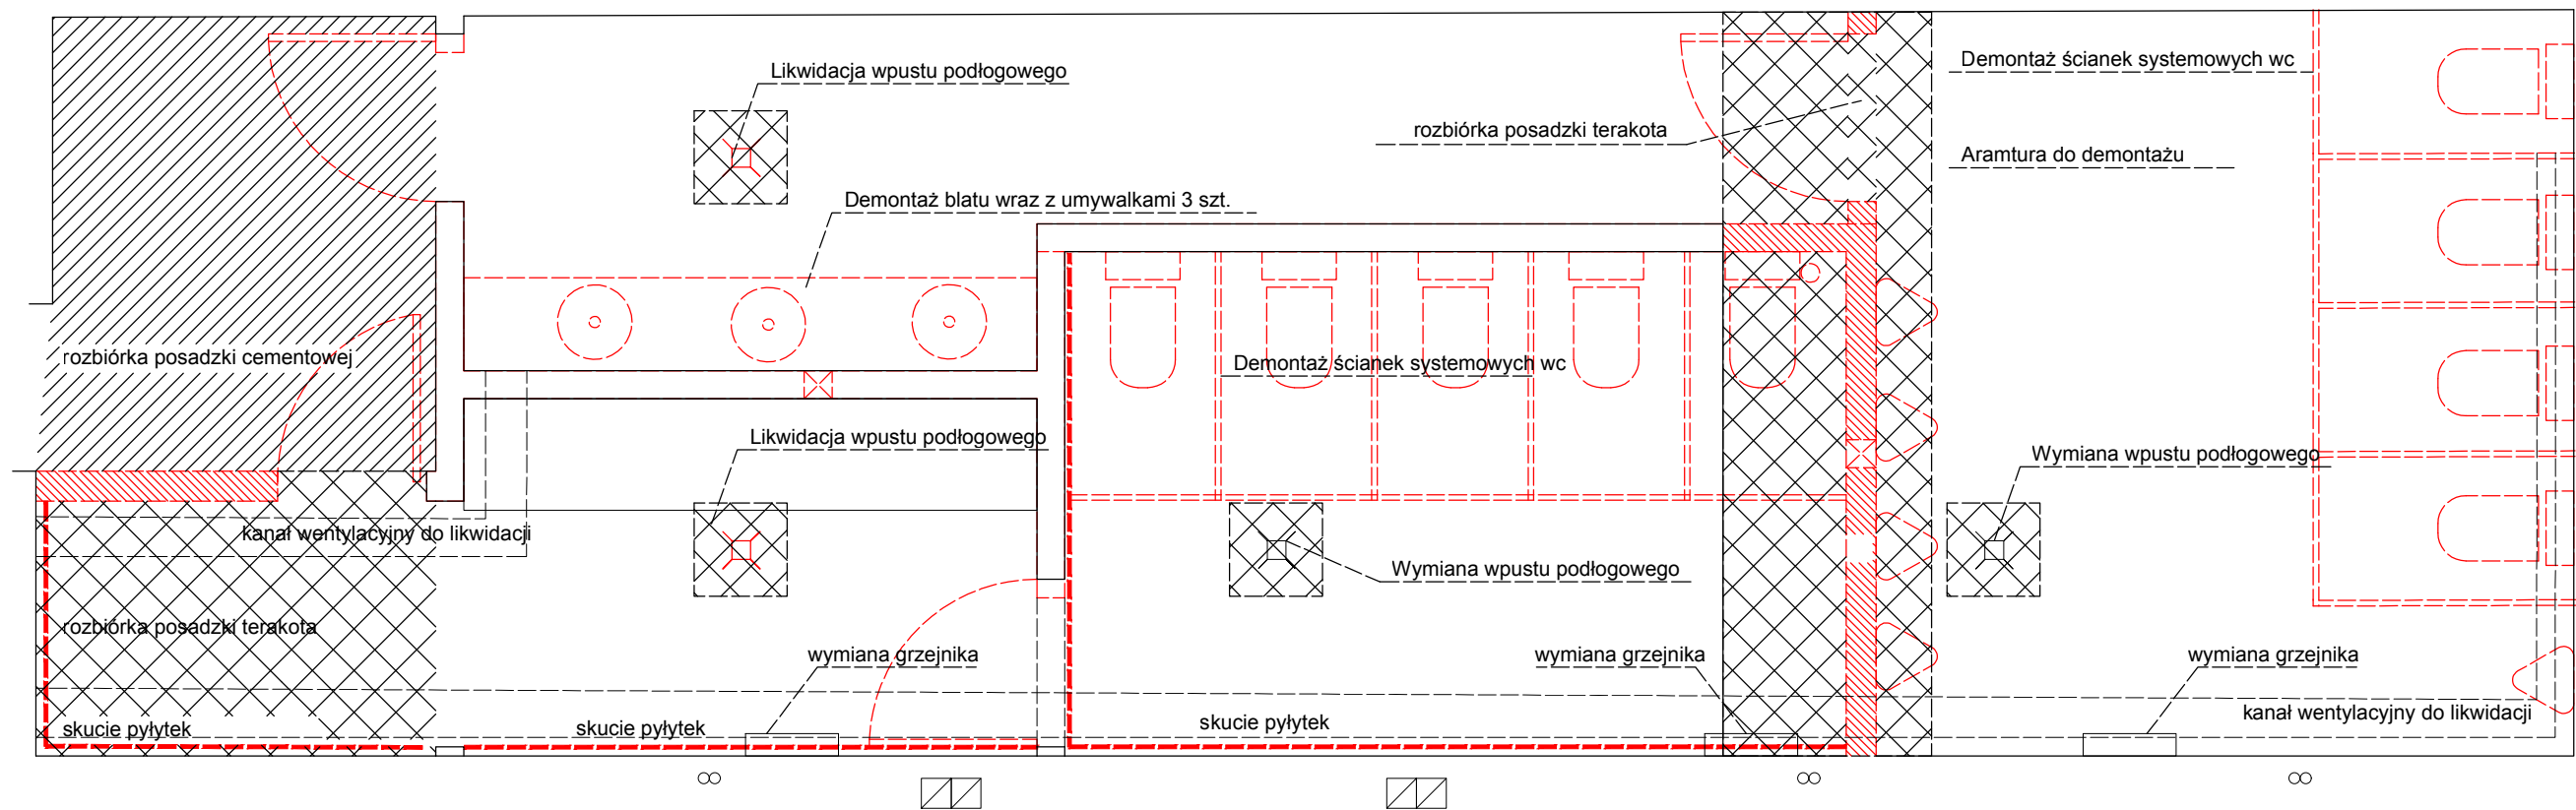

TOALETY W PIWNICY